


NIVEAU :  
**+ 1**

SERVICE  
**400**

# PLAN D'ÉVACUATION

Résidence  
Le Petit  
Paradis

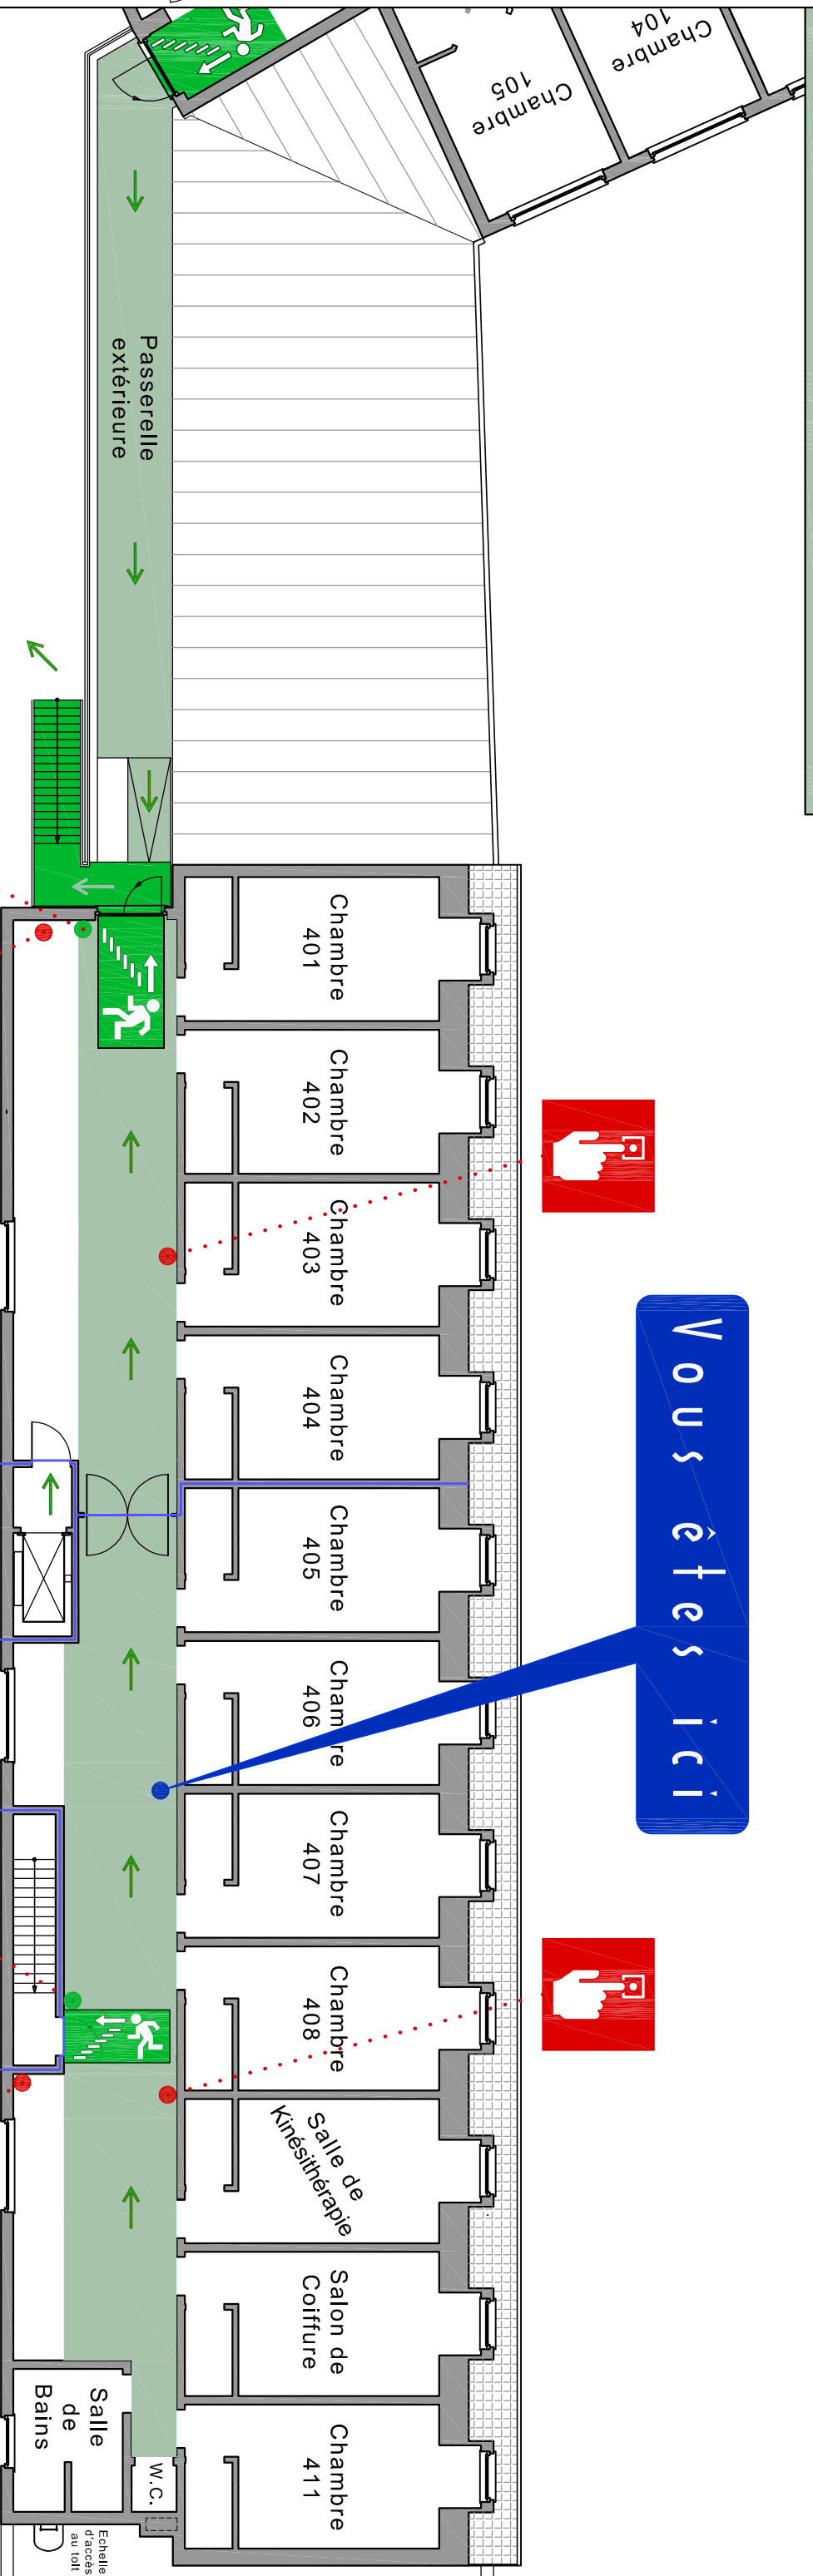

Point de rassemblement :  
**PARC OUEST**

- Voie d'évacuation.
- Sortie principale.
- Escalier de secours.

- Bouton déverrouillage de porte.
- Bouton d'alarme incendie.
- Dévidoir avec hydrant armé.

- Extincteur.
- Tableaux Electriques.
- Limite de compartiments.

