

NIVEAU :

0

SERVICE


300

PLAN D'ÉVACUATION

Résidence
Le Petit
Paradis

Voie d'évacuation.
Sortie de secours.

Vous êtes ici

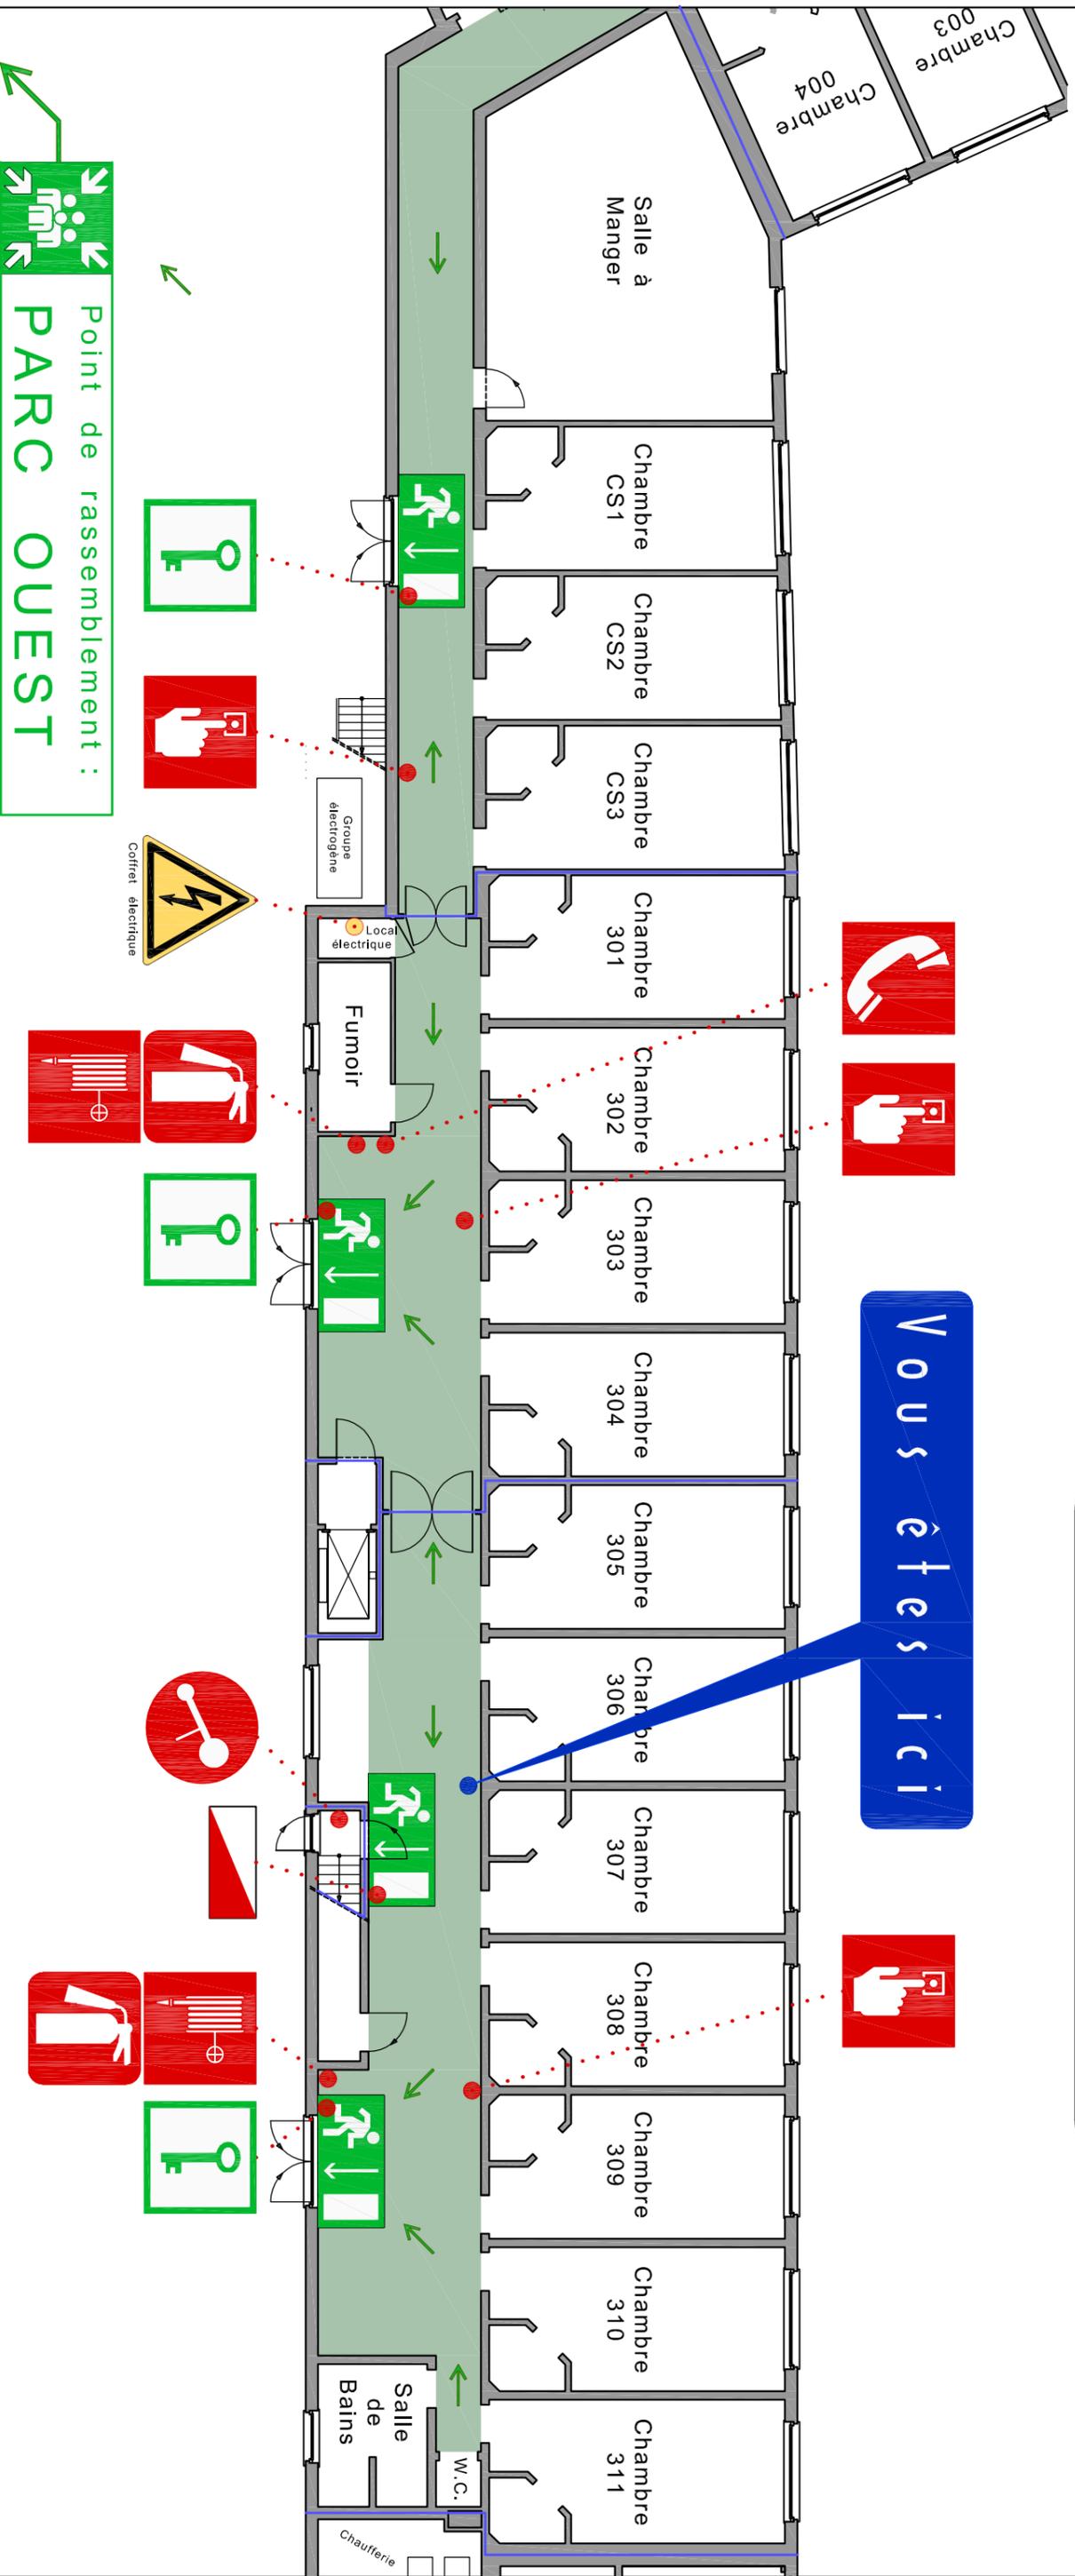

- Centrale de détection incendie.
- Bouton déverrouillage de porte.
- Commande exutoire de fumées.

- Dévidoir avec hydrant armé.
- Bouton d'alarme incendie.
- Téléphone de secours.

- Extincteur.
- Danger Electrique.
- Limite de compartiments.

