

NIVEAU :

0

SERVICE


000

PLAN D'EVACUATION

Résidence
Le Petit
Paradis

- Voie d'évacuation.
- Sortie principale.
- Escalier de secours.
- Sortie de secours.

Vous êtes ici

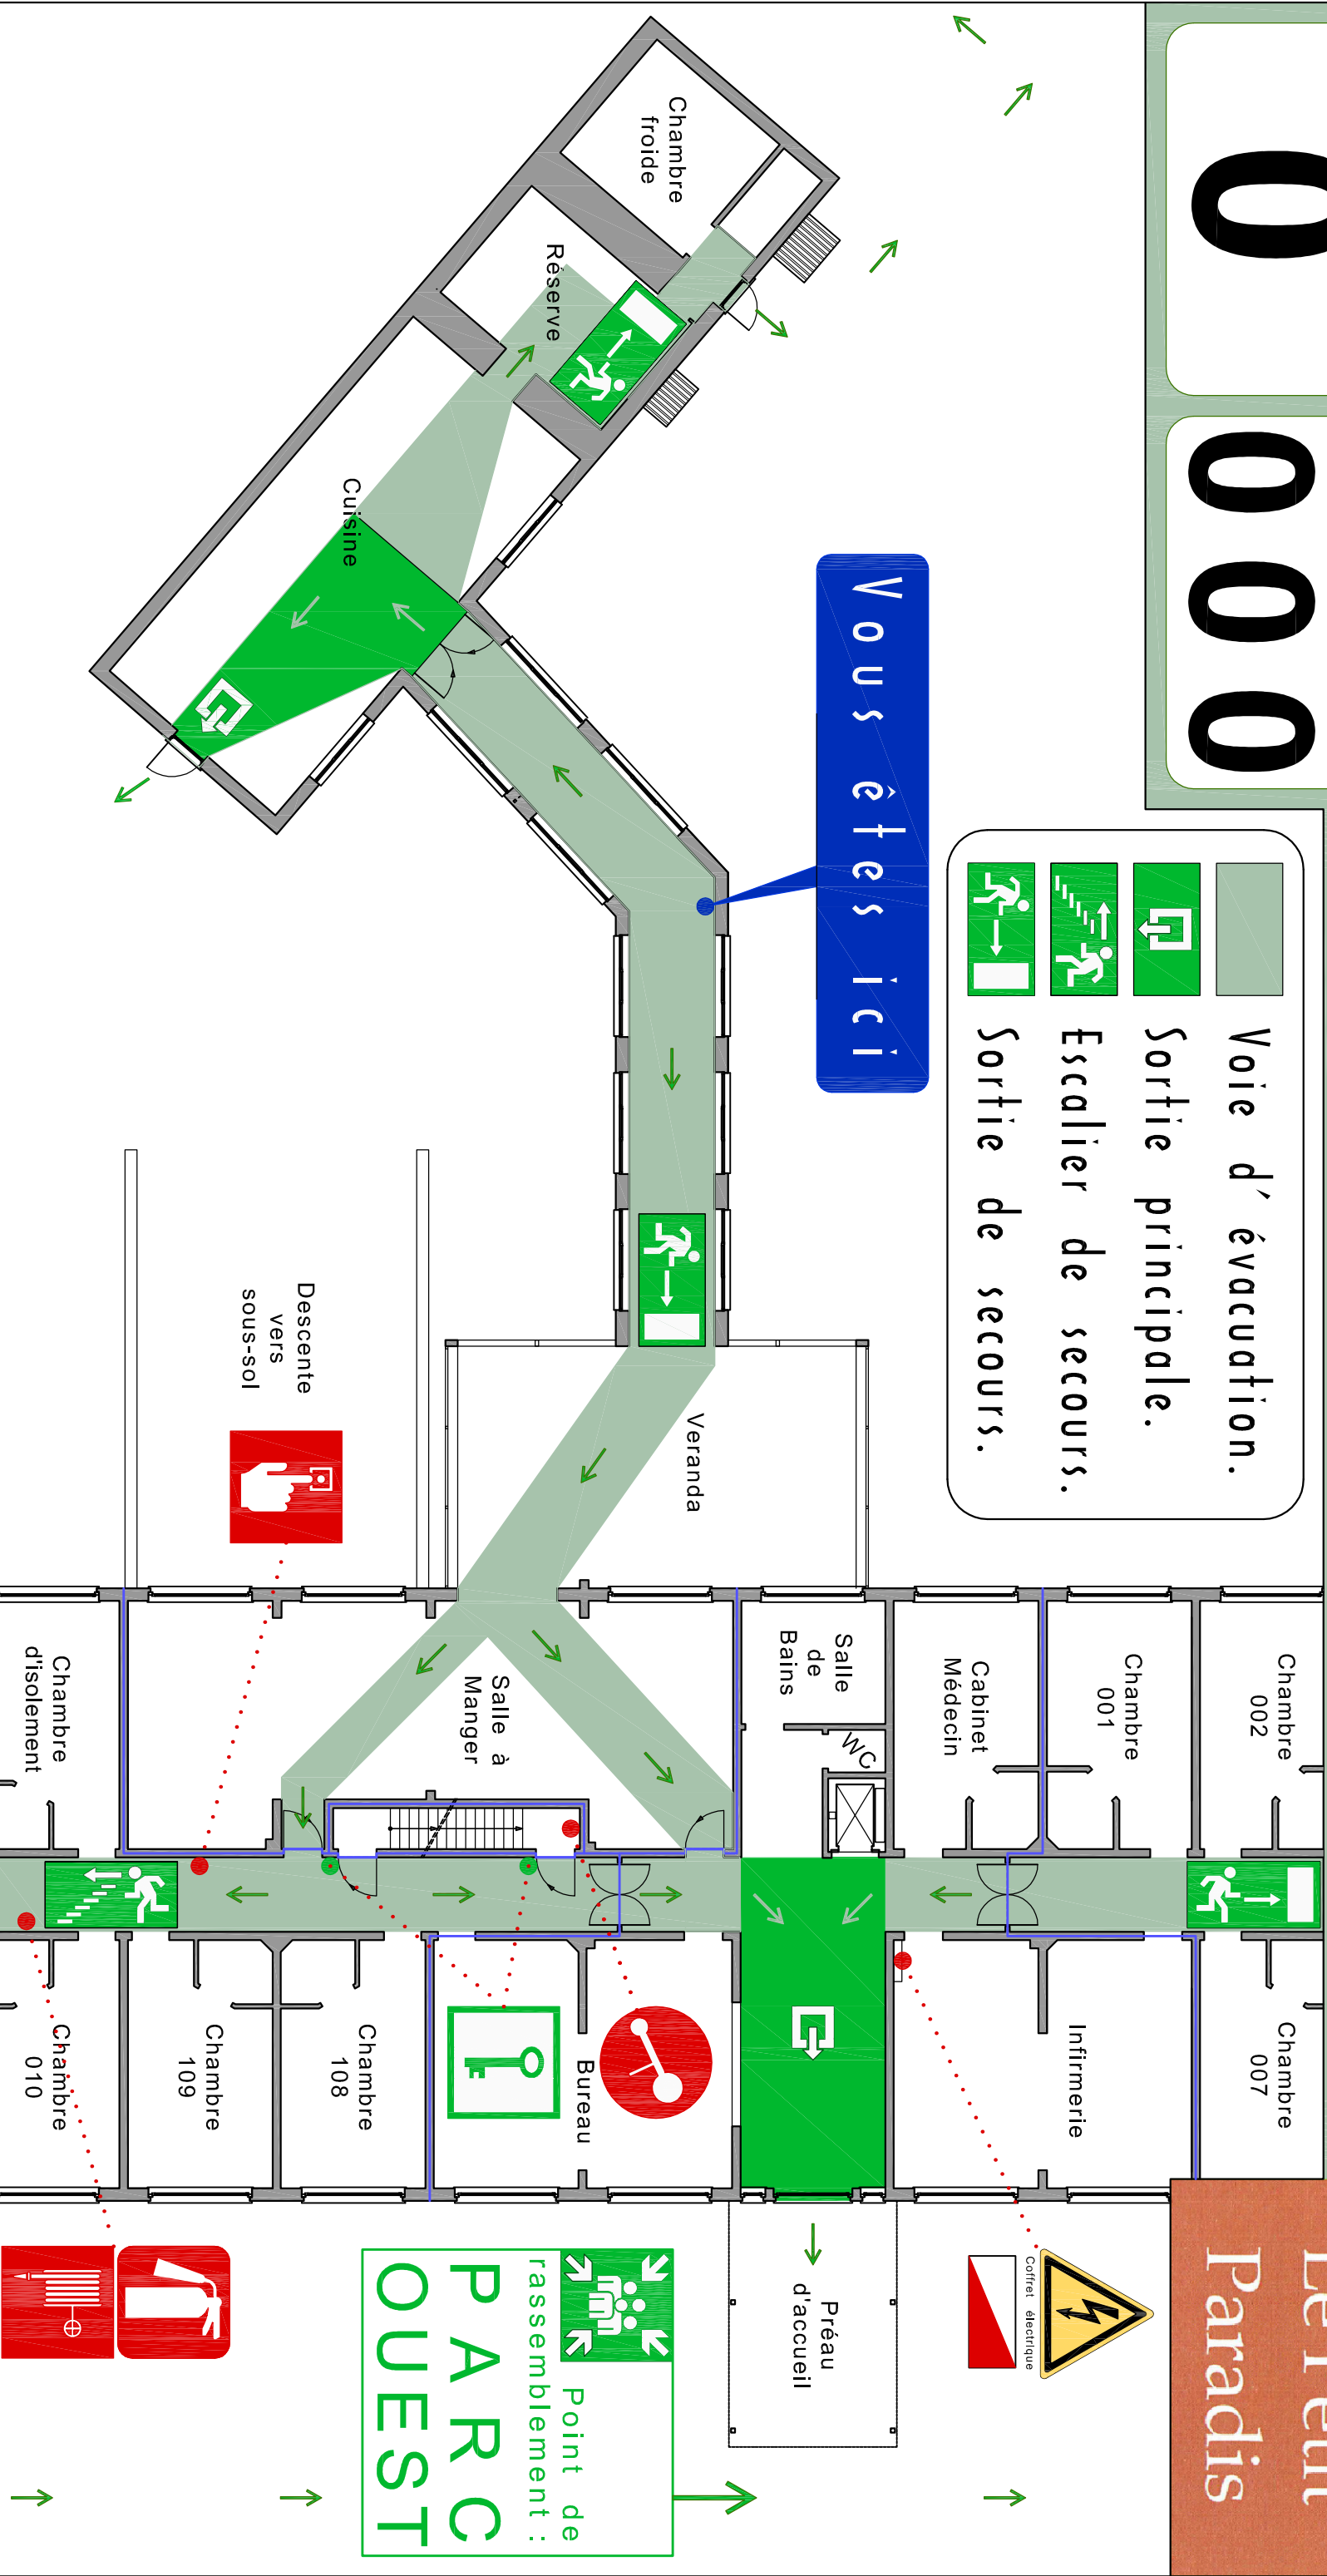

- Centrale de détection incendie.
- Bouton déverrouillage de porte.
- Commande exutoire de fumées.

- Bouton d'alarme incendie.
- Dévidoir avec hydrant armé.

- Extincteur.
- Tableaux Electriques.
- Limite de compartiments.

